


7.5 x 15

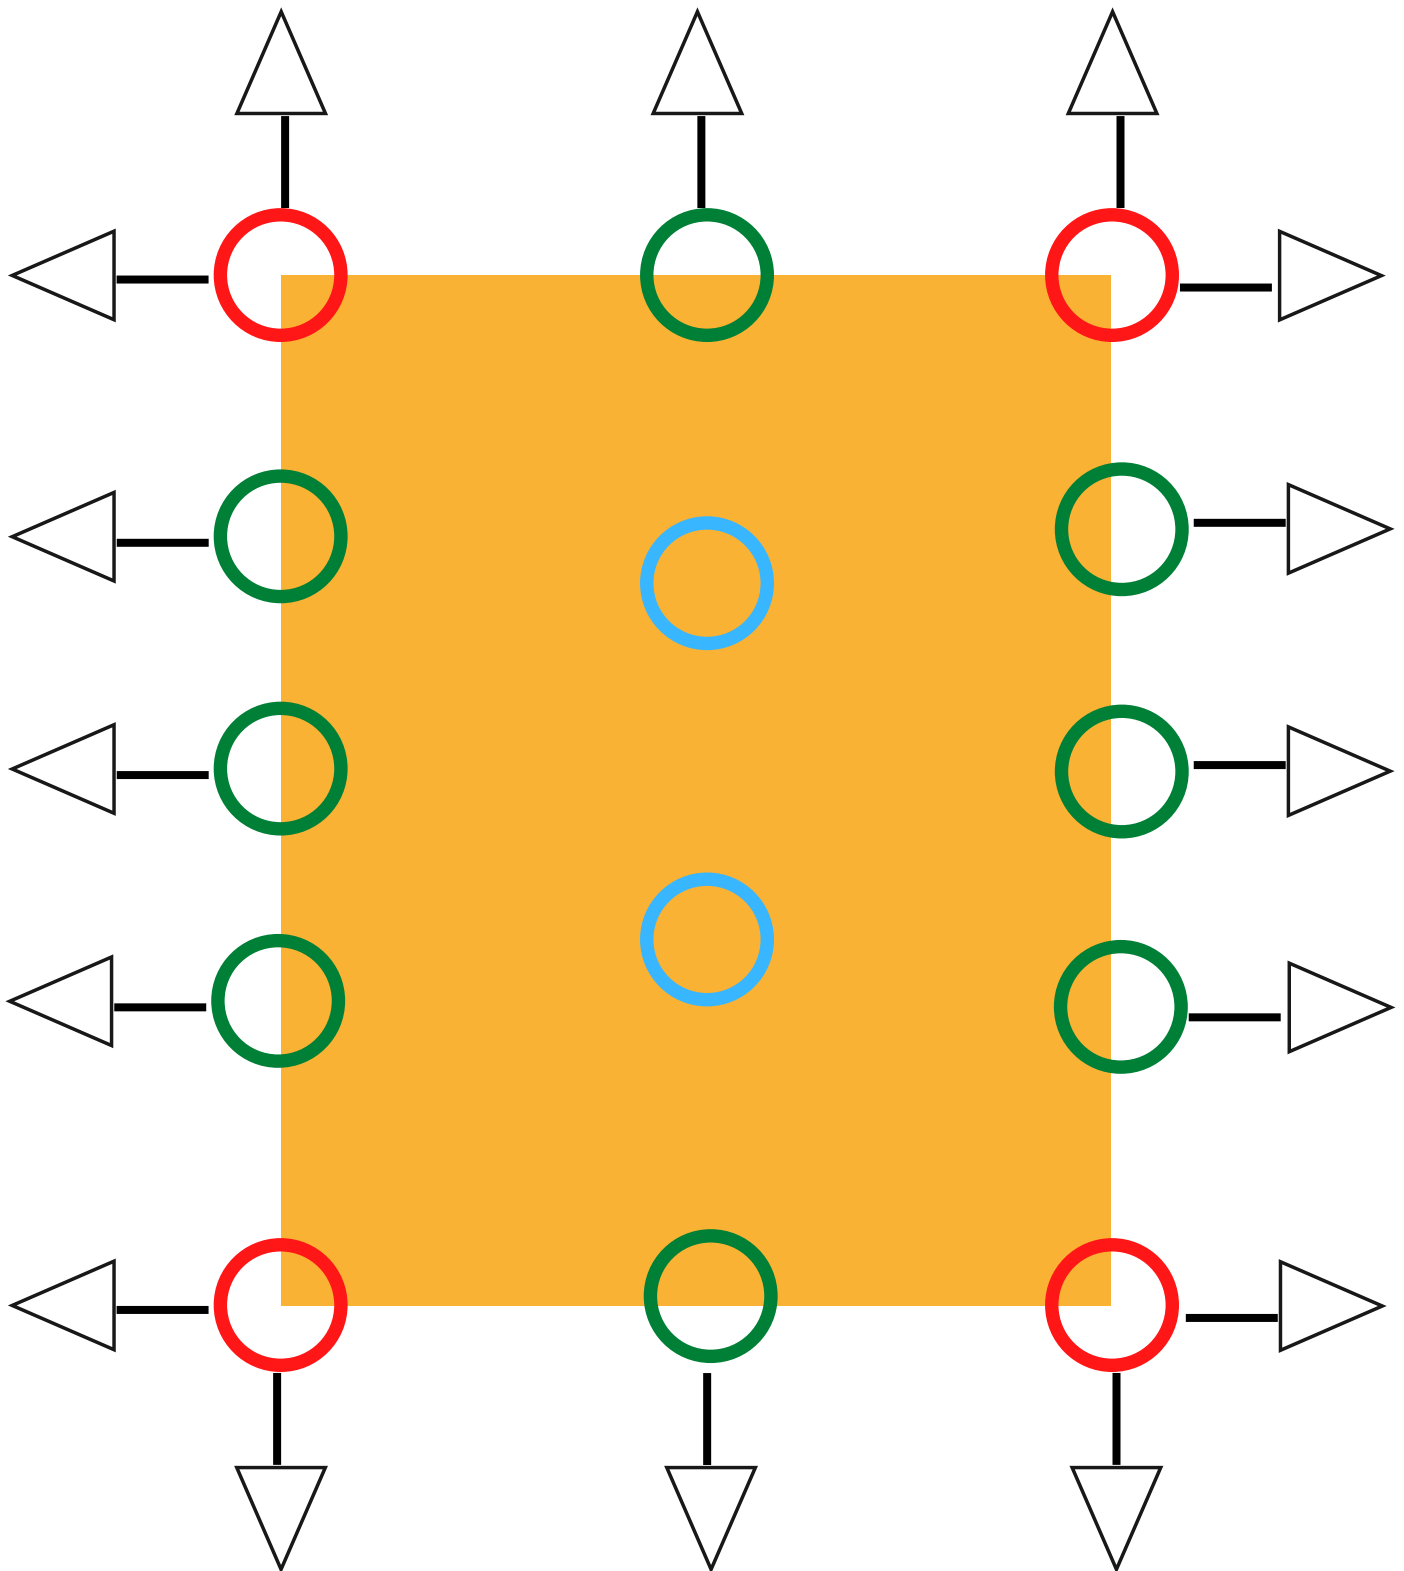

Haring



Zijpalen (3M)



Zijpalen (2.5M)



Hoekpalen(2M)



Middenpaal (4M)